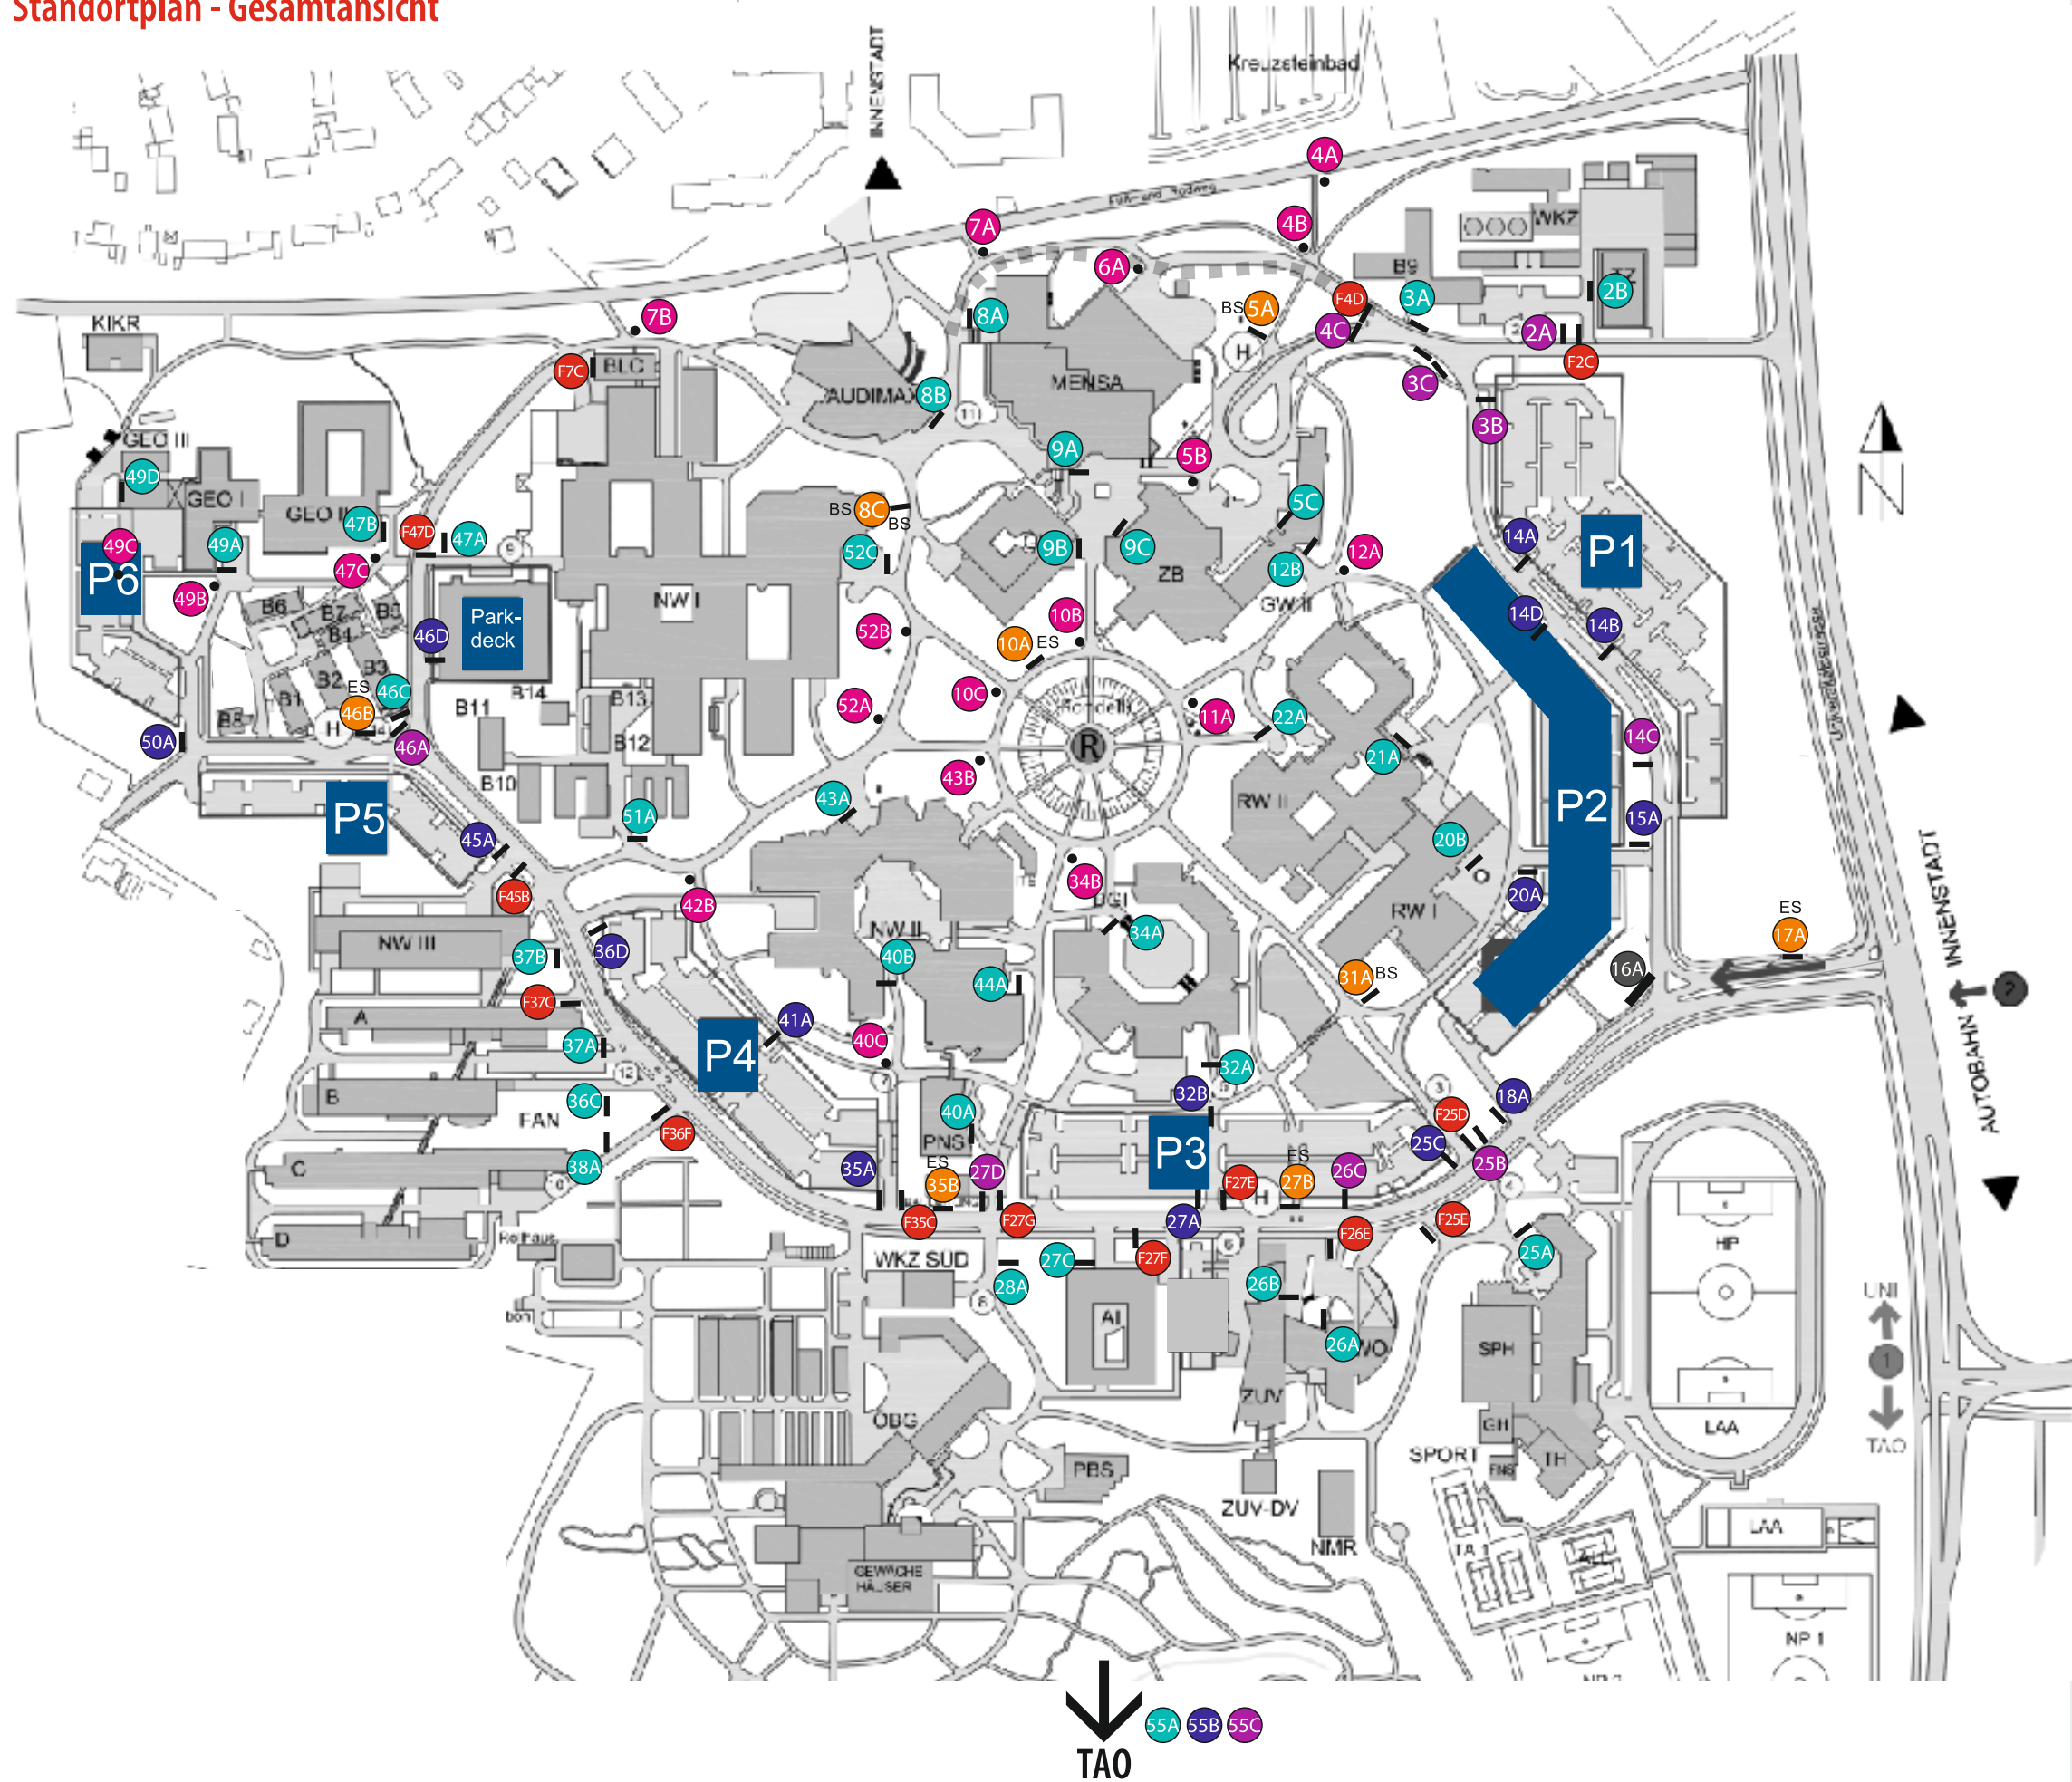

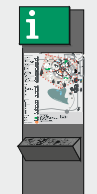

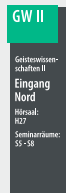

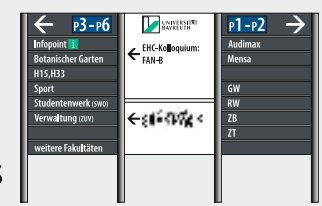



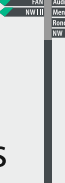





Standortplan - Gesamtansicht



Beschildelemente:

-  Infosteile (beleuchtet) 
-  Gebäude-Stele (beleuchtet) 
-  Haupttrichtungshinweis (inkl. LED-Bildschirm) 
-  Autofahrer-Richtungshinweis (unbeleuchtet) 
-  Fußgänger-Richtungshinweis (unbeleuchtet) 
-  Parkplatz-Stele (beleuchtet) 
-  Feuerwehrbeschilderung (unbeleuchtet) 